



PLANTA 1

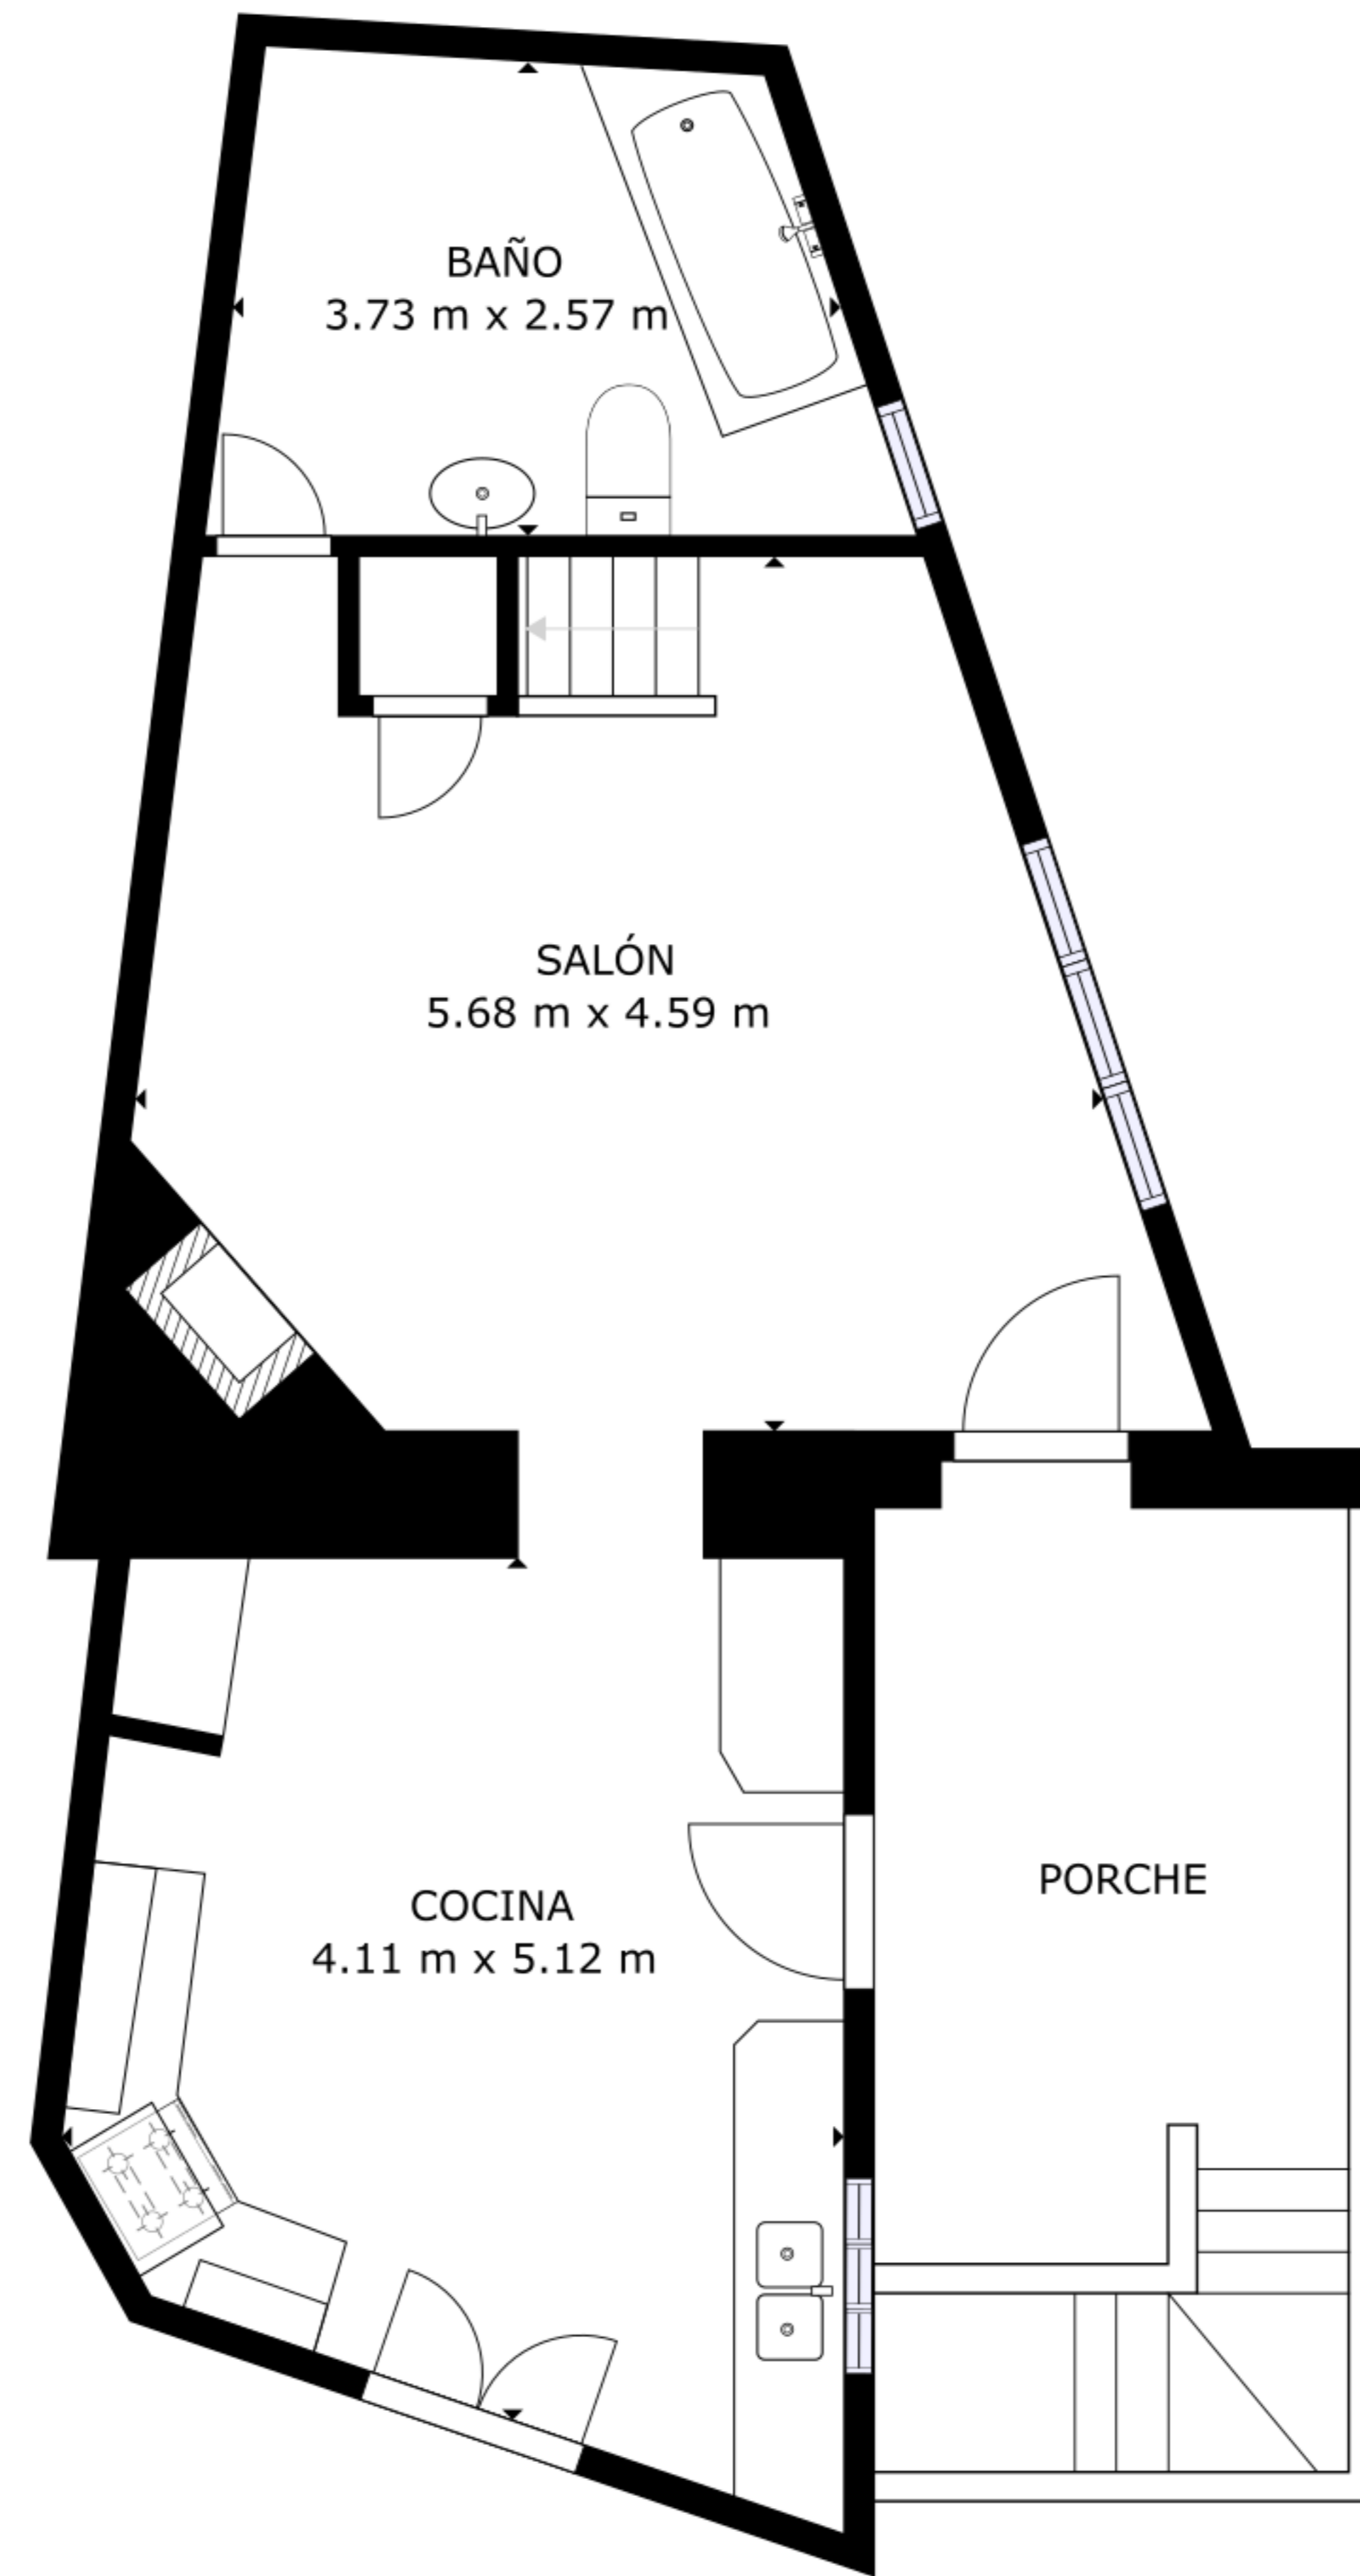

PLANTA 2

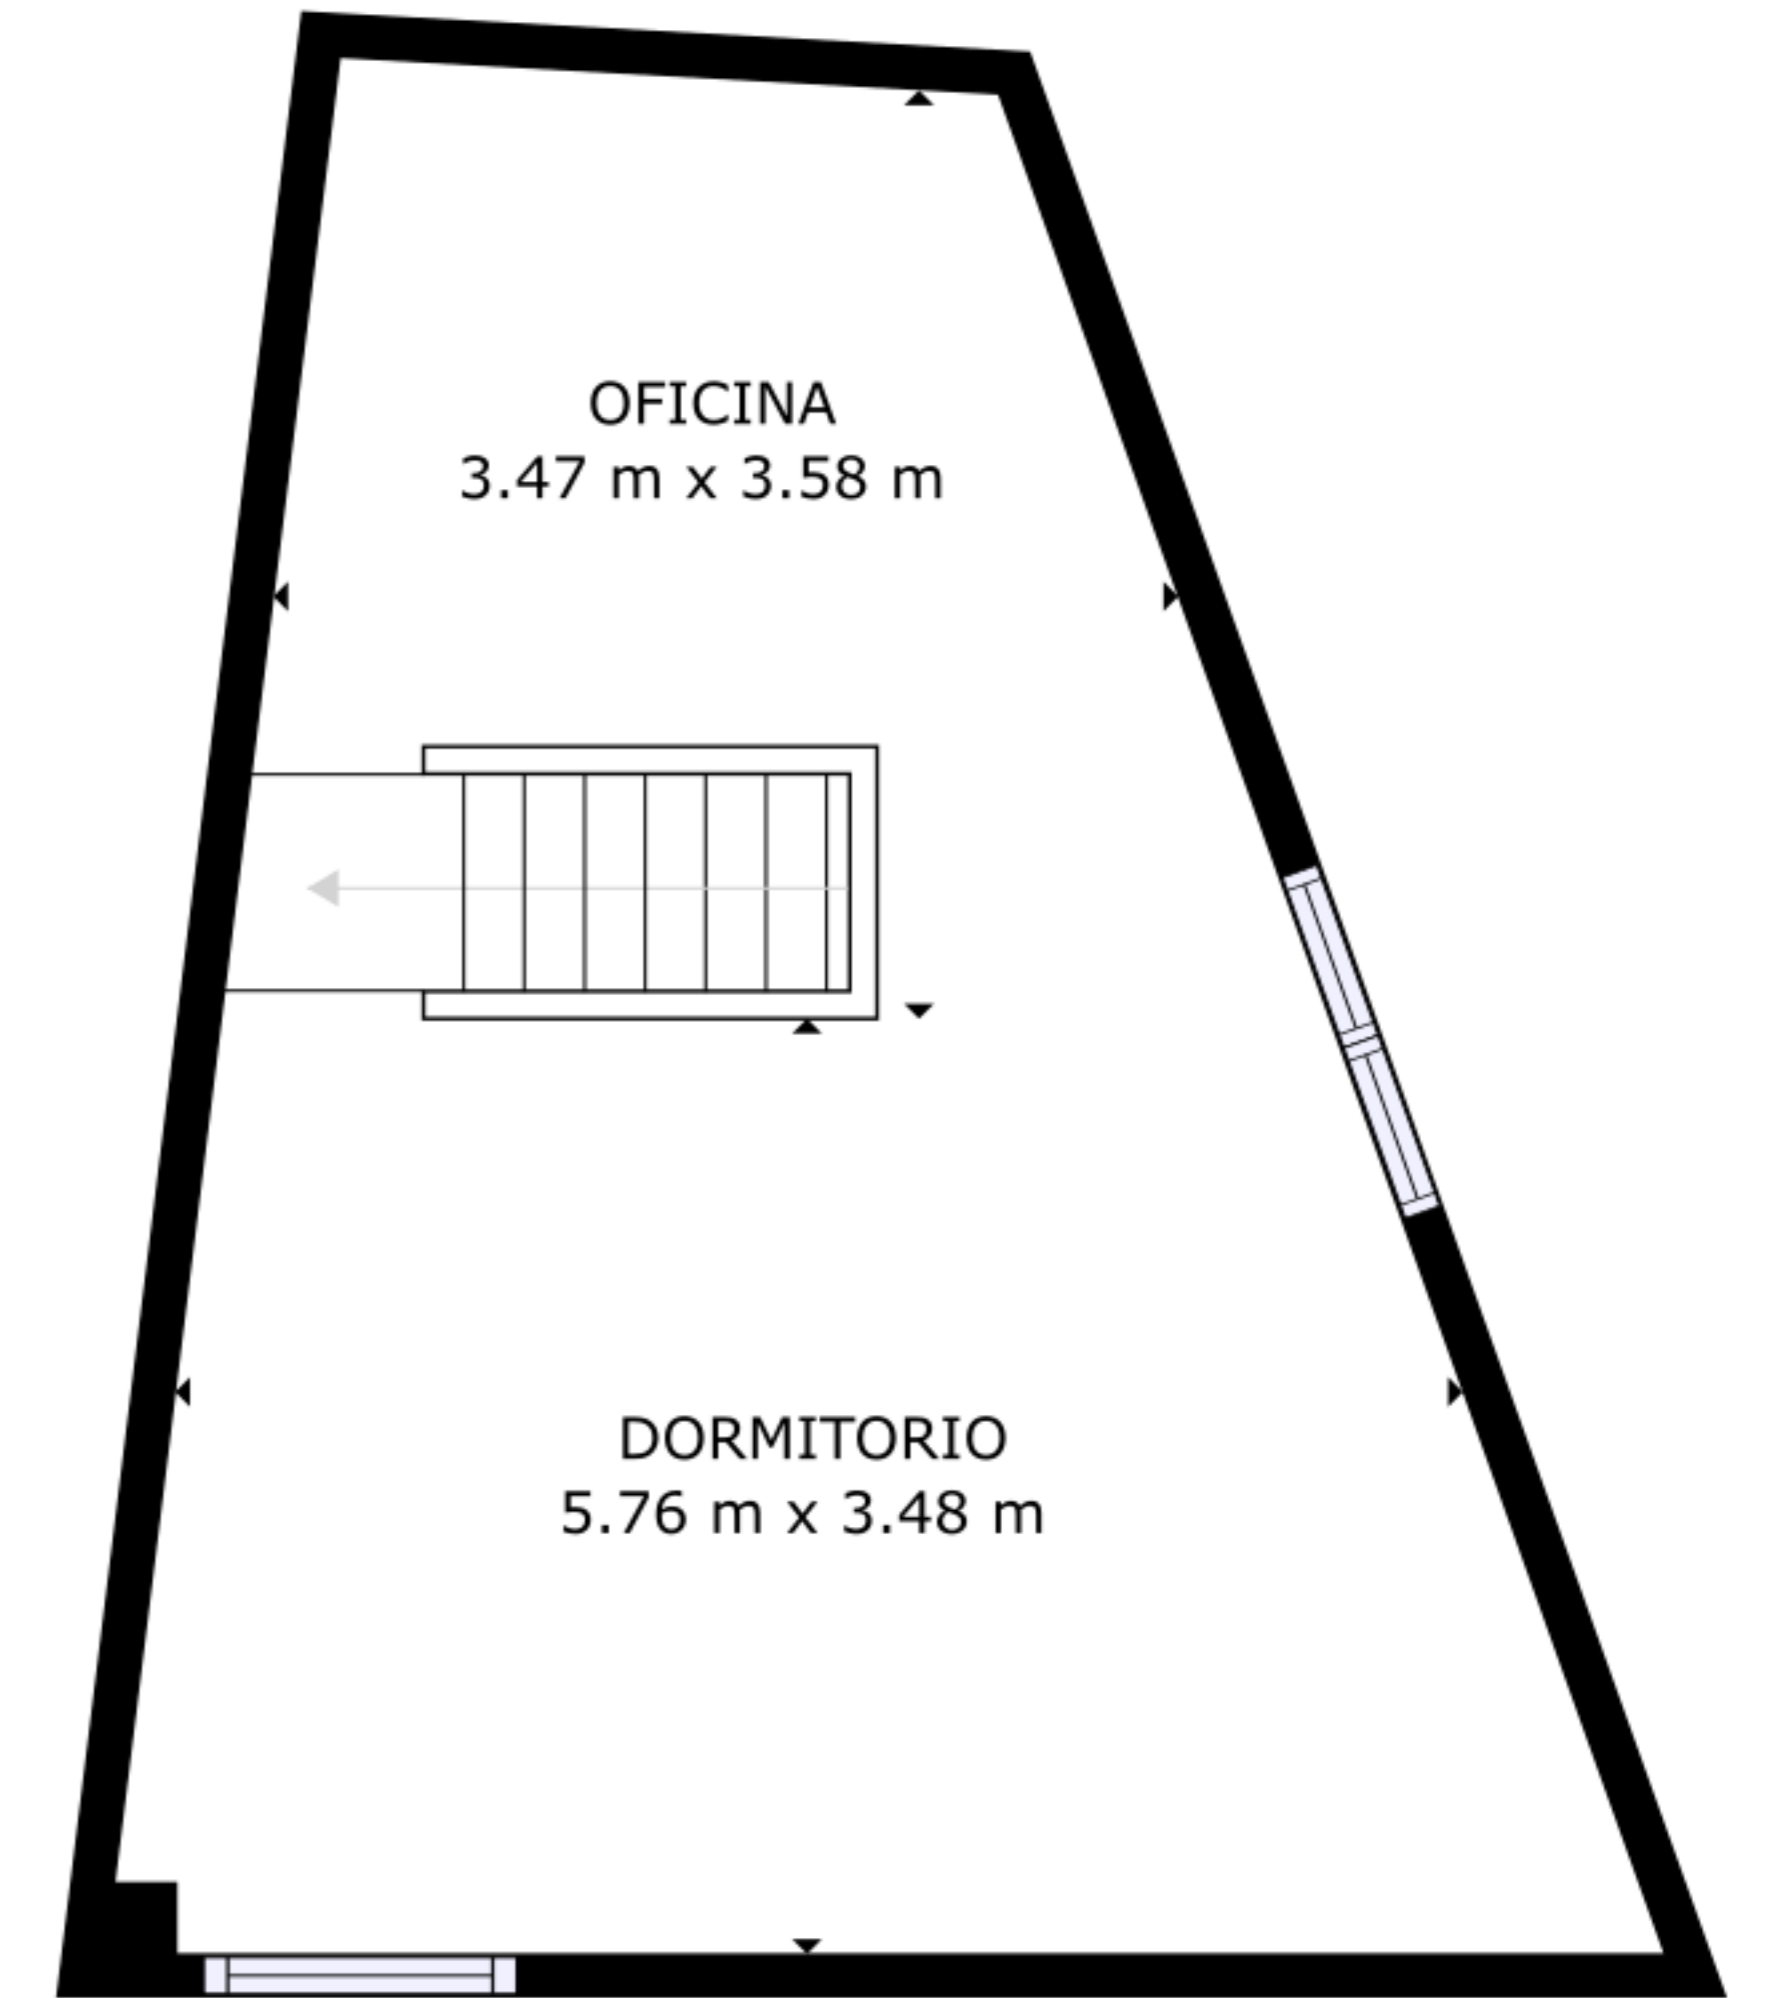

PLANTA 3

ÁREA INTERNA BRUTA
 PLANTA 1: 55.86 m², PLANTA 2: 50.38 m², PLANTA 3: 28.7 m²
 ÁREAS EXCLUIDAS; PORCHE: 12.51 m²
 TOTAL: 134.94 m²

LOS TAMAÑOS Y LAS DIMENSIONES SON APROXIMADAS Y PUEDEN VARIAR EN ALGUNOS CASOS.